FONDAZIONE SA SARTIGLIA ONLUS
AREA ESPOSITIVA CENTRO DI DOCUMENTAZIONE

PIANTA PIANO TERRA

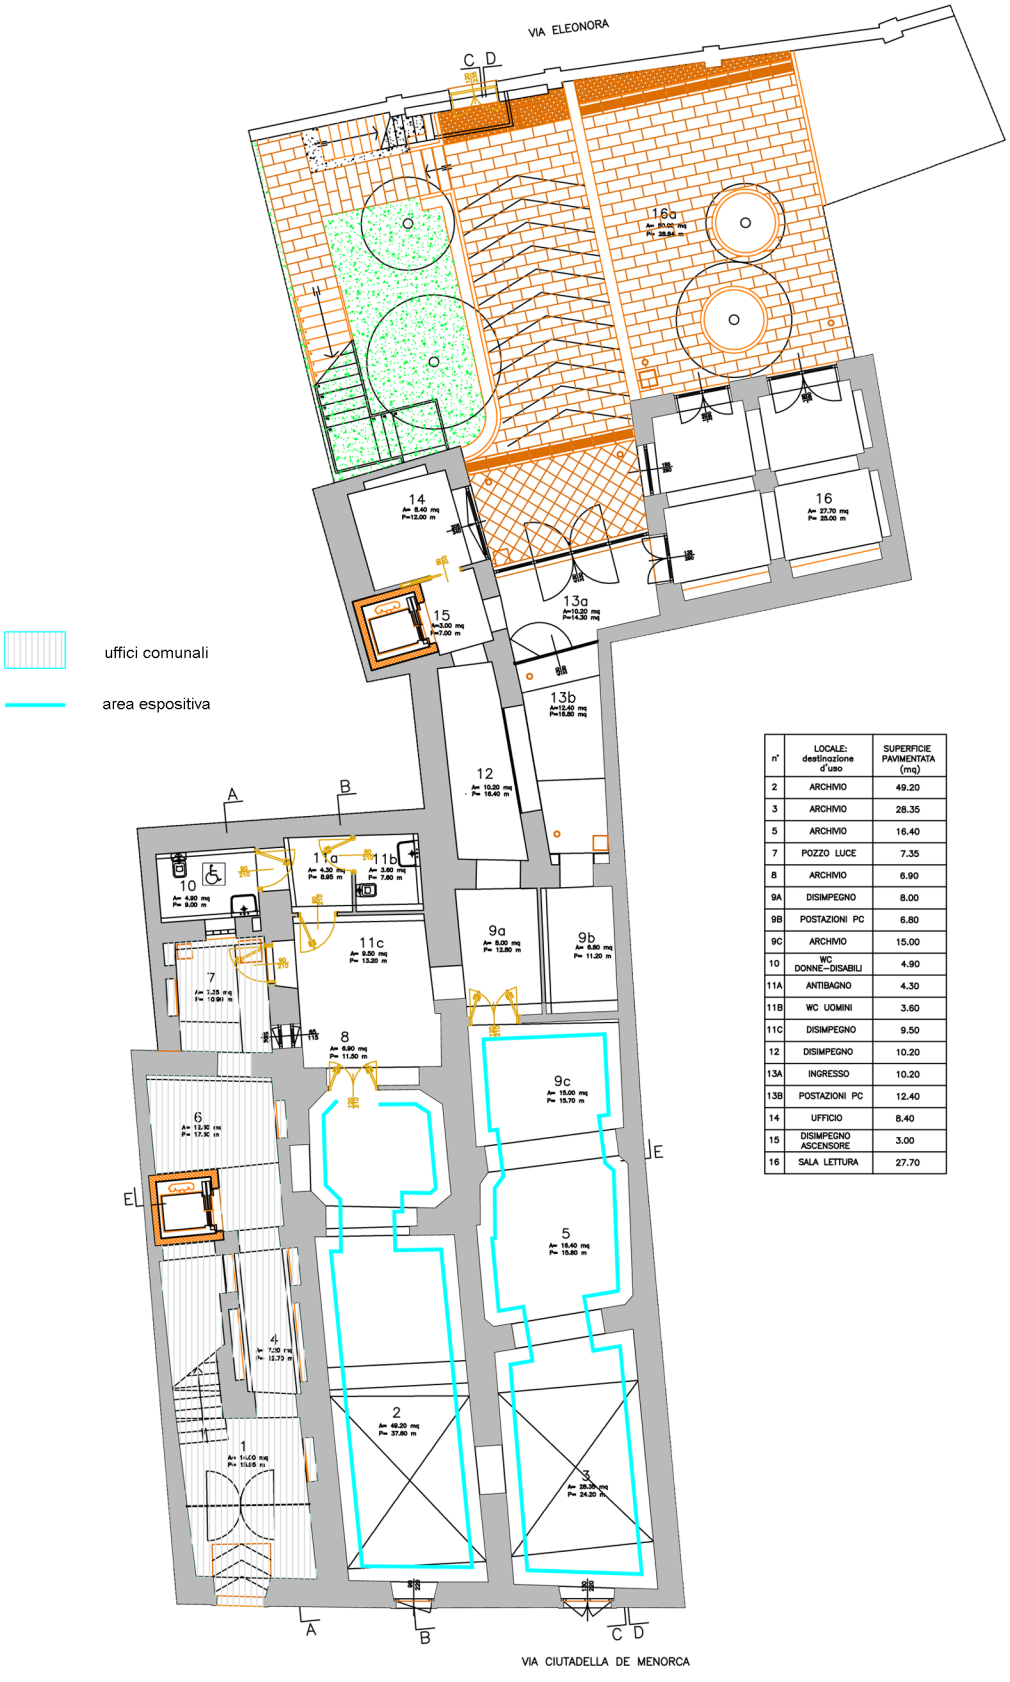

n°	LOCALE: destinazione d'uso	SUPERFICIE PAVIMENTATA (mq)
2	ARCHIVIO	49.20
3	ARCHIVIO	28.35
5	ARCHIVIO	16.40
7	POZZO LUCE	7.35
8	ARCHIVIO	6.90
9A	DISIMPEGNO	8.00
9B	POSTAZIONI PC	6.80
9C	ARCHIVIO	15.00
10	WC DONNE–DISABILI	4.90
11A	ANTIBAGNO	4.30
11B	WC UOMINI	3.60
11C	DISIMPEGNO	9.50
12	DISIMPEGNO	10.20
13A	INGRESSO	10.20
13B	POSTAZIONI PC	12.40
14	UFFICIO	8.40
15	DISIMPEGNO ASCENSORE	3.00
16	SALA LETTURA	27.70

Allegato A